


COLINDANTES

Ⓐ G D KOHN EL FUTURO S.A.

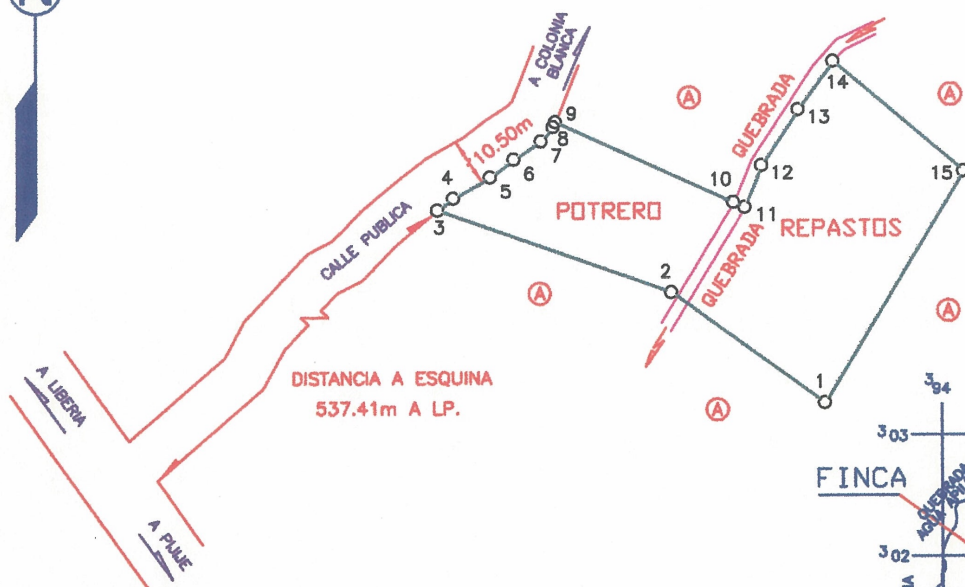

LINEA	ACIMUT	DIST. (m)
1-2	306°00'33"	154.82
2-3	289°24'51"	203.58
3-4	52°20'41"	16.22
4-5	60°02'53"	34.83
5-6	53°13'11"	24.10
6-7	56°19'45"	26.91
7-8	40°20'45"	15.45
8-9	25°37'17"	4.57
9-10	114°20'48"	160.81
10-11	114°20'48"	10.09
11-12	21°58'05"	37.12
12-13	33°14'46"	54.71
13-14	35°35'30"	48.92
14-15	130°19'38"	140.04
15-1	211°00'32"	221.83

NOTAS:

- DOY FE DE QUE LOS LINDEROS SON EXISTENTES
- LEVANTAMIENTO POLAR, POLIGONAL CERRADA
- ERRORES OBTENIDOS
- ERROR ANGULAR = $\pm 0^{\circ}00'45''$, ERROR LINEAL = ± 0.12 m.
- DIMENSIONES EN METROS
- MODIFICA AL PLANO CATASTRADO N° [REDACTED]
- DISTANCIA FRENTE A CALLE PUBLICA DEL PUNTO 03 AL PUNTO 09 = 122.08m.
- AFECTADO POR LA LEY FORESTAL 7575, ARTICULO 33.



UBICACION

HOJA: CURUBANDE ESCALA 1: 50.000

PROPIEDAD DE

[REDACTED]

SITUADO EN SAN JORGE

DISTRITO 3 ° MOGOTE

CANTON 4 ° BAGACES

PROVINCIA 5 ° GUANACASTE

INFORMACION REGISTRO

PUBLICO

ES PARTE DE FINCA

[REDACTED]

AREA= 670562.39 m²

AREA

5ha0065.16 m²

PROTOCOLO

TOMO:15148

FOLIO: 98

ESCALA 1: 5000

FECHA

LOTE:4A

ARCHIVO:

LIBRETA:19