



COLINDANTES
A EMBRIN CHACON PEREZ

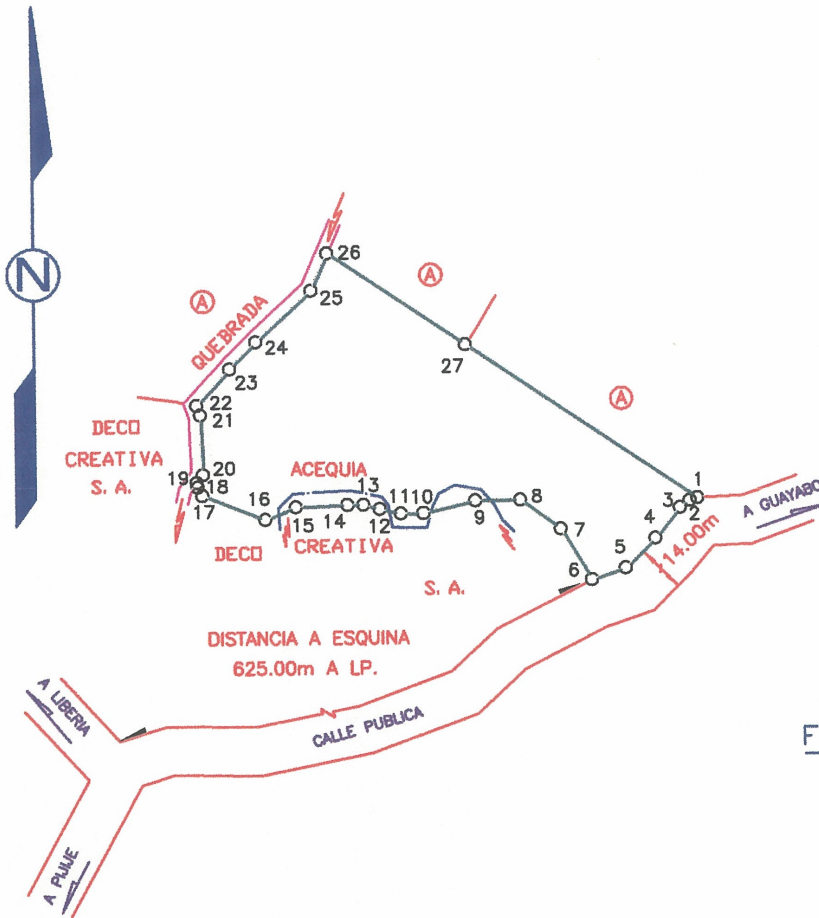

LINEA	ACIMUT	DIST. (m)
1-2	251° 46' 06"	6.55
2-3	234° 08' 22"	9.86
3-4	219° 12' 05"	32.10
4-5	225° 09' 42"	34.52
5-6	251° 27' 05"	29.39
6-7	328° 59' 45"	48.95
7-8	306° 05' 46"	40.93
8-9	269° 32' 52"	36.75
9-10	256° 48' 59"	43.37
10-11	268° 58' 57"	18.36
11-12	282° 34' 42"	17.56
12-13	285° 26' 27"	13.74
13-14	269° 44' 43"	13.05
14-15	268° 01' 04"	41.60
15-16	247° 45' 49"	27.16
16-17	291° 39' 24"	54.70
17-18	332° 51' 12"	7.89
18-19	349° 23' 50"	3.75
19-20	37° 06' 29"	8.24
20-21	357° 45' 04"	49.15
21-22	339° 14' 06"	8.25
22-23	42° 01' 04"	40.33
23-24	44° 21' 53"	30.76
24-25	47° 14' 35"	61.65
25-26	23° 17' 40"	33.31
26-27	124° 06' 10"	135.04
27-1	124° 06' 10"	228.05

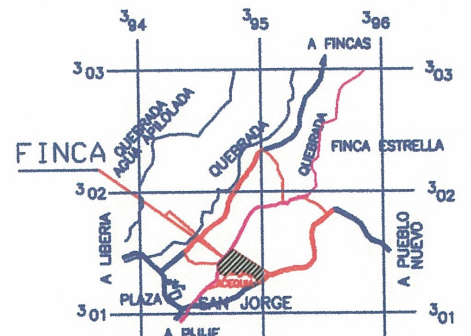

UBICACION

HOJA: CURUBANDE ESCALA 1: 50.000

NOTAS:

- DOY FE DE QUE LOS LINDEROS SON EXISTENTES
- LEVANTAMIENTO POLAR, POLIGONAL CERRADA
- ERRORES OBTENIDOS
- ERROR ANGULAR = $\pm 0^{\circ} 00' 45''$, ERROR LINEAL = ± 0.12 m.
- DIMENSIONES EN METROS
- MODIFICA AL PLANO CATASTRADO N° [REDACTED]
- DISTANCIA FRENTE A CALLE PUBLICA DEL PUNTO 1 AL PUNTO 6=112.42m.
- AFECTADO POR LA LEY FORESTAL 7575, ARTICULO 33.

PROPIEDAD DE [REDACTED]

SITUADO EN SAN JORGE
DISTRITO 3 ° MOGOTE
CANTON 4 ° BAGACES
PROVINCIA 5 ° GUANACASTE

INFORMACION REGISTRO
PUBLICO
ES PARTE DE FINCA [REDACTED]

AREA

5ha1053.52 m²

AREA= 670562.39 m²

PROTOCOLO

TOMO:15148

FOLIO: 98

ESCALA 1: 5000

FECHA [REDACTED]

LOTE:7A
ARCHIVO: [REDACTED]
LIBRETA:19