



COMPROBANTE DE INSCRIPCION CATASTRAL

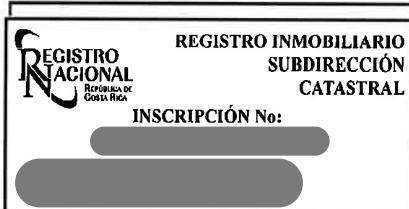


Catastro Nacional

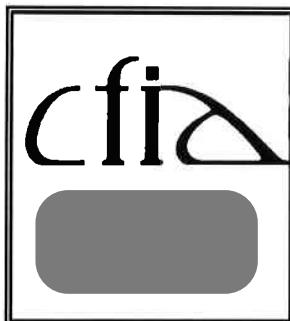

NUMERO DE ENTERO

COLINDANTES

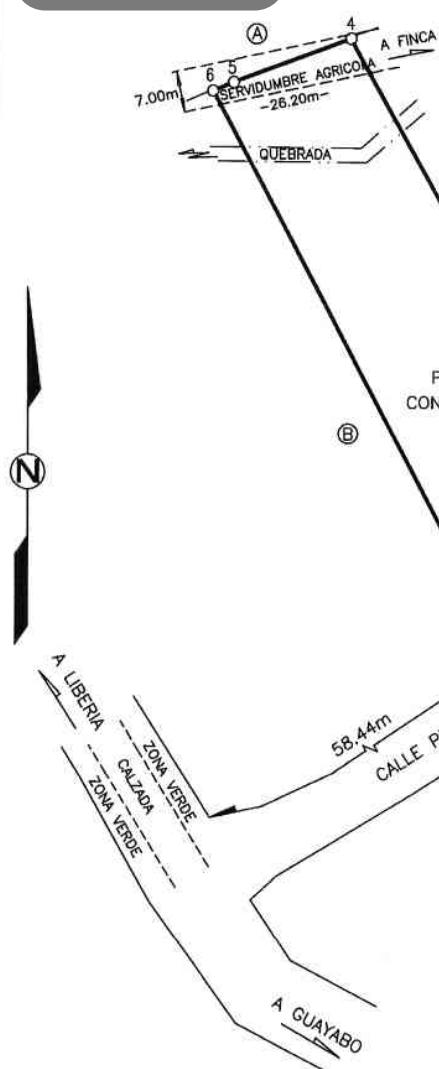

DERROTERO			
LINEA	ACIMUT	DISTANCIA	
	°	m.	cm.
1 - 2	59	31.6	17 32
2 - 3	58	09.3	9 69
3 - 4	330	52.7	103 18
4 - 5	250	20.6	21 44
5 - 6	247	03.1	3 82
6 - 1	151	58.1	108 01



UBICACION
HOJA: CURUBANDE ESCALA 1: 50.000

NOTAS:
 -DOY FE DE QUE LOS LINDEROS SON EXISTENTES
 -LEVANTAMIENTO POLAR, POLIGONAL CERRADA
 -ERRORES OBTENIDOS
 -ERROR ANGULAR = $\pm 0^{\circ} 00' 45''$, ERROR LINEAL = ± 0.12 m.
 -DIMENSIONES EN METROS
 -MODIFICA AL PLANO CATASTRAL [REDACTED]
 -AFECTADO POR LA LEY FORESTAL 7575, ARTICULO 33.
 -ESTE PLANO SERVIRA UNICAMENTE PARA INSCRIBIR EL INMUEBLE UNA VEZ INSCRITO EL FRACCIONAMIENTO RESPECTIVO,
 EL PLANO SURTIRA LOS EFECTOS JURIDICOS CORRESPONDIENTES DESDE LA FECHA DE SU INSCRIPCION EN EL CATASTRO.
 -DISTANCIA FRENTA A CALLE PUBLICA DEL PUNTO 1 AL PUNTO 3 = 27.01m.
 -AFECTADO POR LA LEY DE AGUAS 276 Y SUS REFORMAS.

INFORMACION REGISTRO
PUBLICO
ES PARTE DE
FOLIO REAL

AREA = 17693.81 m²

SITUADO EN
SAN JORGE
DISTRITO 3 ° MOGOTE

CANTON 4 ° BAGACES

PROVINCIA 5 ° GUANACASTE

PROTOCOLO

TOMO: 20038

AREA

2748 m²

ESCALA 1: 1000

FECHA [REDACTED]

LOTE:3

ARCHIVO:
LIBRETA:19