



COMPROBANTE DE INSCRIPCION CATASTRAL

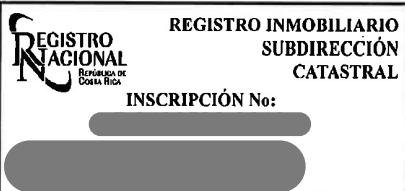

REGISTRO INMOBILIARIO
SUBDIRECCIÓN
CATASTRAL


INSCRIPCIÓN No:

Catastro Nacional

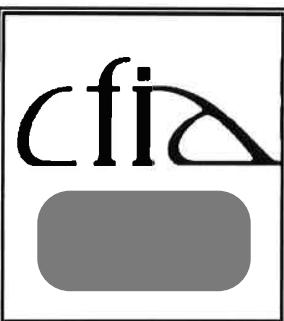

NUMERO DE ENTERO

COLINDANTES

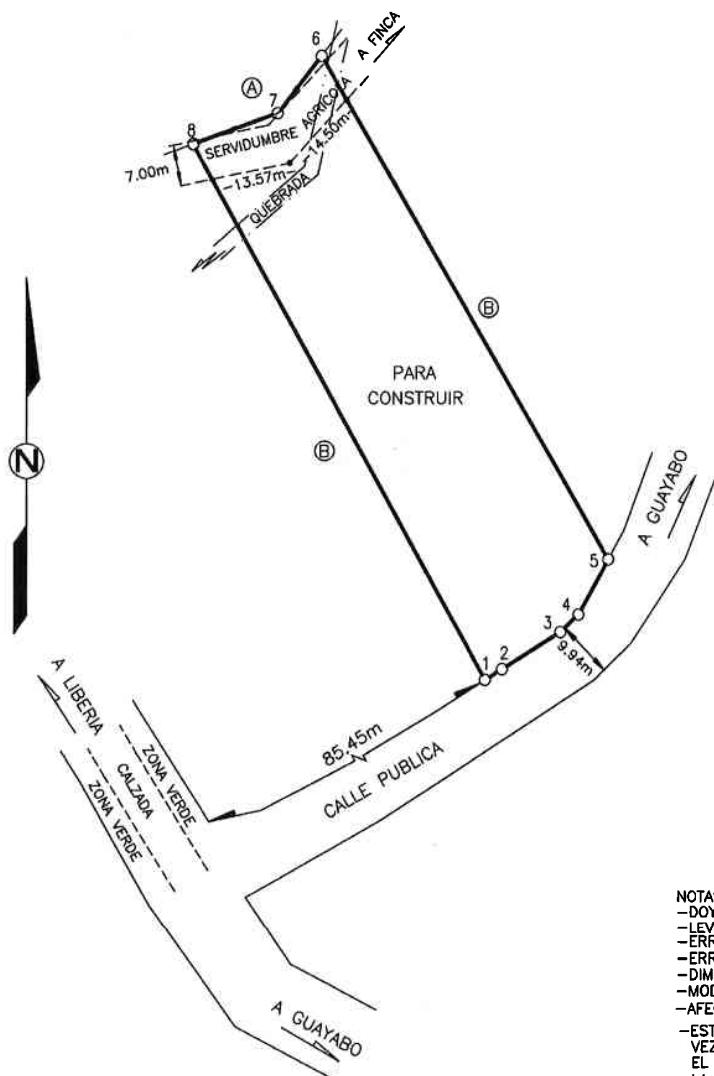

LINEA	ACIMUT		DISTANCIA	
	°	'	m.	cm.
1 - 2	58	09.3	3	40
2 - 3	58	16.7	11	85
3 - 4	45	56.7	4	34
4 - 5	29	06.0	10	56
5 - 6	329	47.7	98	05
6 - 7	217	56.3	12	26
7 - 8	250	20.6	15	47
8 - 1	150	52.7	103	18



UBICACION
HOJA: CURUBANDE ESCALA 1: 50.000

NOTAS:
 -DOY FE DE QUE LOS LINDEROS SON EXISTENTES
 -LEVANTAMIENTO POLAR, POLIGONAL CERRADA
 -ERRORES OBTENIDOS
 -ERROR ANGULAR = $\pm 0^{\circ} 00' 45''$. ERROR LINEAL = ± 0.12 m.
 -DIMENSIONES EN METROS
 -MODIFICA AL PLANO CATASTRAL
 -AFECTADO POR LA LEY FORESTAL 7575, ARTICULO 33.
 -ESTE PLANO SERVIRA UNICAMENTE PARA INSCRIBIR EL INMUEBLE UNA VEZ INSCRITO EL FRACCIONAMIENTO RESPECTIVO
 EL PLANO SURTIRA LOS EFECTOS JURIDICOS CORRESPONDIENTES DESDE LA FECHA DE SU INSCRIPCION EN EL CATASTRO.
 -DISTANCIA FRENTE A CALLE PUBLICA DEL PUNTO 1 AL PUNTO 5=30.15m.
 -AFECTADO POR LA LEY DE AGUAS 276 Y SUS REFORMAS.

INFORMACION REGISTRO
PUBLICO
ES PARTE DE
FOLIO REAL

AREA= 17693.81 m.²

AREA

2770 m.²

PROTOCOLO

SITUADO EN
SAN JORGE

DISTRITO 3 ' MOGOTE

CANTON 4 ' BAGACES

PROVINCIA 5 ' GUANACASTE

ESCALA 1: 1000

LOTE:4

ARCHIVO:

LIBRETA:19