

COMPROBANTE DE INSCRIPCION CATASTRAL

REGISTRO INMOBILIARIO
SUBDIRECCION
CATASTRAL


INSCRIPCION No: [REDACTED]

cfia


[REDACTED]

NUMERO DE ENTERO [REDACTED]

COLINDANTES

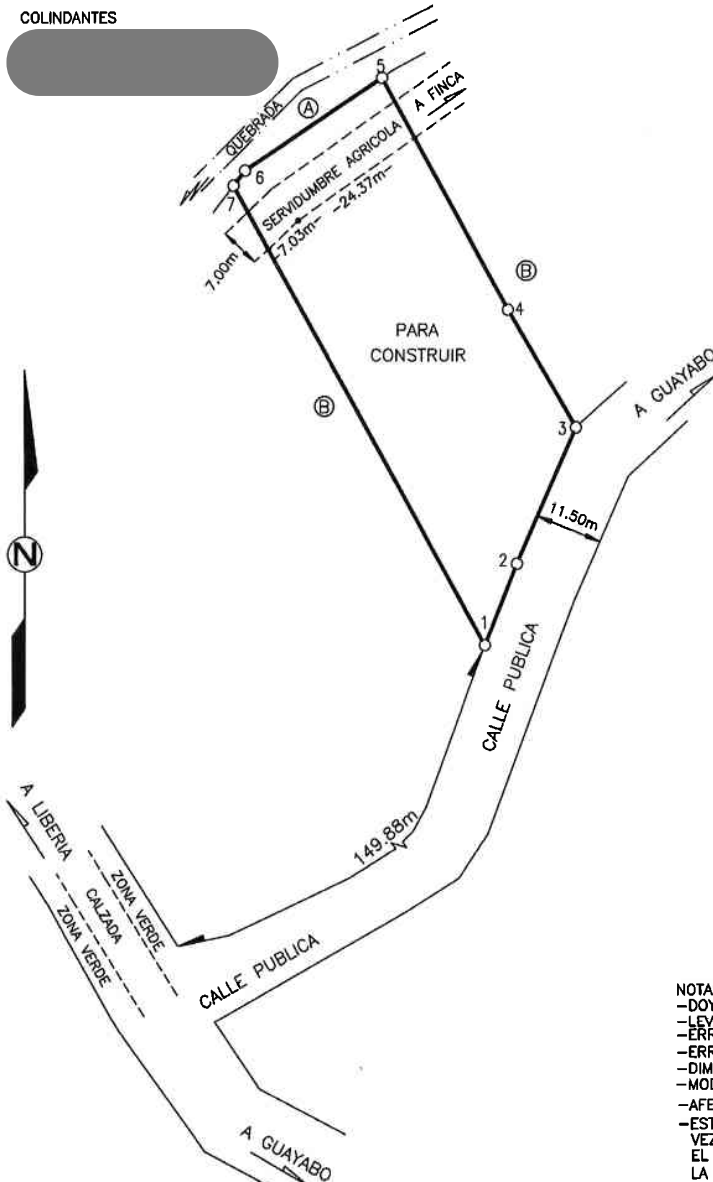

DERROTERO				
LINEA	ACIMUT		DISTANCIA	
	°	'	m.	cm.
1 - 2	21	50.5	14	78
2 - 3	24	07.1	24	98
3 - 4	329	41.1	23	04
4 - 5	331	03.5	44	69
5 - 6	236	22.7	28	25
6 - 7	217	56.3	3	25
7 - 1	150	52.7	88	51

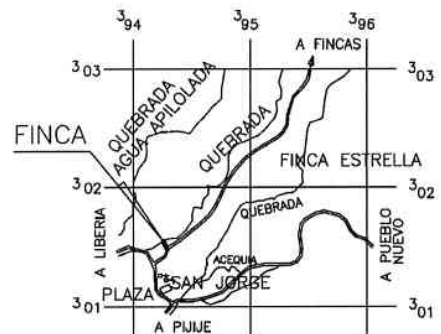

UBICACION

HOJA: CURUBANDE ESCALA 1: 50.000

- NOTAS:
- DOY FE DE QUE LOS LINDEROS SON EXISTENTES
 - LEVANTAMIENTO POLAR, POLIGONAL CERRADA
 - ERRORES OBTENIDOS
 - ERROR ANGULAR = $\pm 0^{\circ} 00' 45''$, ERROR LINEAL = ± 0.12 m.
 - DIMENSIONES EN METROS
 - MODIFICA AL PLANO CATASTRADO
 - AFECTADO POR LA LEY FORESTAL 7575, ARTICULO 33.
 - ESTE PLANO SERVIRA UNICAMENTE PARA INSCRIBIR EL INMUEBLE UNA VEZ INSCRITO EL FRACCIONAMIENTO RESPECTIVO.
 - EL PLANO SURTIRA LOS EFECTOS JURIDICOS CORRESPONDIENTES DESDE LA FECHA DE SU INSCRIPCION EN EL CATASTRO.
 - DISTANCIA FRENTE A CALLE PUBLICA DEL PUNTO 1 AL PUNTO 3=39.76m.

INFORMACION REGISTRO
PUBLICO
ES PARTE DE
FOLIO REAL

AREA= 17693.81 m.²

AREA

2444 m.²

PROTOCOLO

SITUADO EN SAN JORGE
DISTRITO 3 ° MOGOTE
CANTON 4 ° BAGACES
PROVINCIA 5 ° GUANACASTE

ESCALA 1: 1000

FECHA

LOTE: 6

ARCHIVO: [REDACTED]

LIBRETA: 19