

COMPROBANTE DE INSCRIPCION CATASTRAL



REGISTRO INMOBILIARIO
SUBDIRECCIÓN
CATASTRAL

INSCRIPCIÓN No:

Catastro Nacional


cfia

NUMERO DE ENTERO

NOTAS:

- DOY FE DE QUE LOS LINDEROS SON EXISTENTES
- LEVANTAMIENTO POLAR, POLIGONAL CERRADA
- ERRORES OBTENIDOS
- ERROR ANGULAR = $\pm 0^{\circ} 00' 45''$, ERROR LINEAL = ± 0.12 m.
- DIMENSIONES EN METROS
- MODIFICA AL PLANO CATASTRADO
- AFECTADO POR LA LEY FORESTAL 7575, ARTICULO 33.
- ESTE PLANO SERVIRA UNICAMENTE PARA INSCRIBIR EL INMUEBLE UNA VEZ INSCRITO EL FRACCIONAMIENTO RESPECTIVO.
- EL PLANO SURTIRA LOS EFECTOS JURIDICOS CORRESPONDIENTES DESDE LA FECHA DE SU INSCRIPCION EN EL CATASTRO.
- DISTANCIA FRENTE A CALLE PUBLICA DEL PUNTO 11 AL PUNTO 1=140.04m.

COLINDANTES

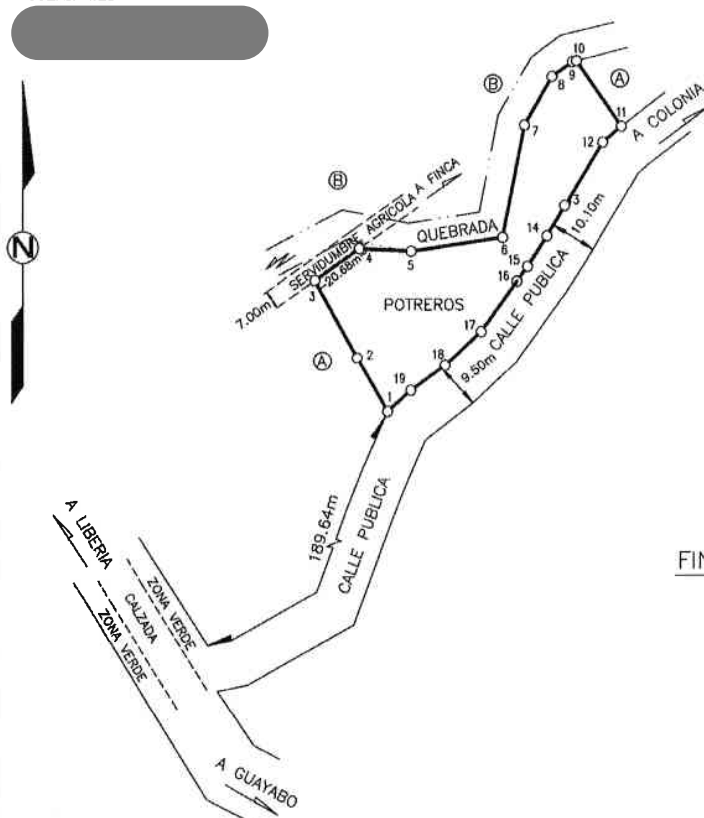

LINEA	ACIMUT		DISTANCIA	
	°	'	m.	cm.
1 - 2	329	41.1	23	06
2 - 3	331	03.5	33	09
3 - 4	55	07.6	20	68
4 - 5	93	02.6	19	85
5 - 6	81	36.4	35	10
6 - 7	11	20.1	42	59
7 - 8	30	25.7	20	89
8 - 9	54	31.4	9	54
9 - 10	77	02.1	1	62
10 - 11	145	10.9	29	79
11 - 12	229	52.3	9	20
12 - 13	211	31.1	27	59
13 - 14	211	08.8	13	14
14 - 15	213	30.2	13	61
15 - 16	216	58.5	6	78
16 - 17	215	59.0	23	24
17 - 18	227	22.7	18	66
18 - 19	234	25.9	16	07
19 - 1	228	53.8	11	75



UBICACION

HOJA: CURUBANDE ESCALA 1: 50.000

INFORMACION REGISTRO
PUBLICO
ES PARTE DE
FOLIO REAL

AREA= 55761.92 m.²

AREA

4570 m.²

PROTOCOLO

SITUADO EN SAN JORGE

DISTRITO 3 ' MOGOTE

CANTON 4 ' BAGACES

PROVINCIA 5 ' GUANACASTE

ESCALA 1: 2000

FECHA

LOTE:1

ARCHIVO:

L:G1