

COMPROBANTE DE INSCRIPCION CATASTRAL



REGISTRO INMOBILIARIO
SUBDIRECCIÓN
CATASTRAL


INSCRIPCIÓN No:

Catastro Nacional


cfia

NUMERO DE ENTERO

COLINDANTES

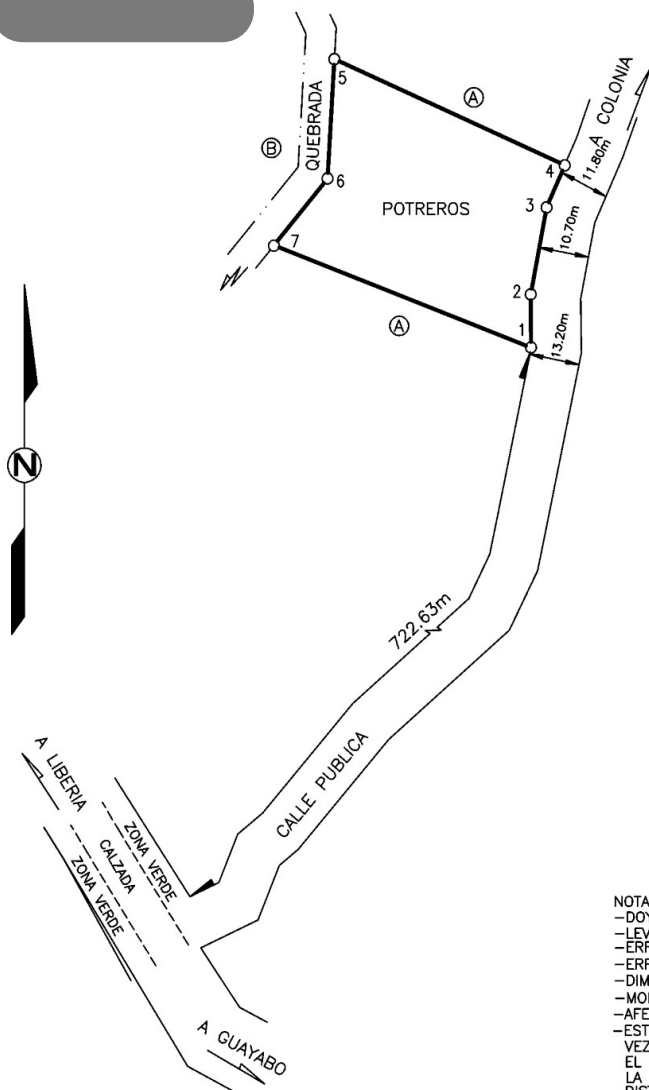

DERROTERO				
LINEA	ACIMUT		DISTANCIA	
	°	'	m.	cm.
1 - 2	359	26.2	18	18
2 - 3	10	37.5	30	23
3 - 4	23	42.8	15	78
4 - 5	294	12.9	88	56
5 - 6	183	24.2	40	94
6 - 7	219	23.4	29	62
7 - 1	111	08.8	96	77

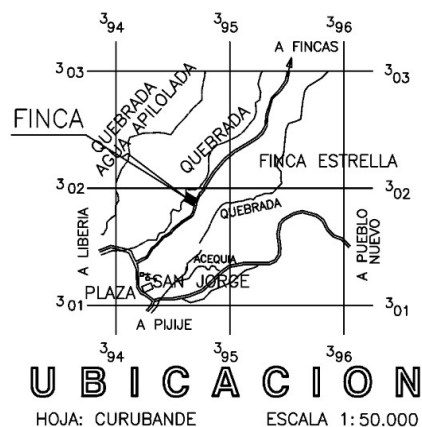

NOTAS:

- DOY FE DE QUE LOS LINDEROS SON EXISTENTES
- LEVANTAMIENTO POLAR, POLIGONAL CERRADA
- ERRORES OBTENIDOS
- ERROR ANGULAR = $\pm 0^{\circ} 00' 45''$, ERROR LINEAL = ± 0.12 m.
- DIMENSIONES EN METROS
- MODIFICA AL PLANO CATASTRADO
- AFECTADO POR LA LEY FORESTAL 7575, ARTICULO 33.
- ESTE PLANO SERVIRA UNICAMENTE PARA INSCRIBIR EL INMUEBLE UNA VEZ INSCRITO EL FRACCIONAMIENTO RESPECTIVO, EL PLANO SURTIRA LOS EFECTOS JURIDICOS CORRESPONDIENTES DESDE LA FECHA DE SU INSCRIPCION EN EL CATASTRO.
- DISTANCIA FRENTE A CALLE PUBLICA DEL PUNTO 1 AL PUNTO 4=64.19m.

INFORMACION REGISTRO
PUBLICO
ES PARTE DE
FOLIO REAL

AREA= 55761.92 m.²

AREA

5456 m.²

PROTOCOLO

SITUADO EN SAN JORGE

DISTRITO 3 ° MOGOTE

CANTON 4 ° BAGACES

PROVINCIA 5 ° GUANACASTE

ESCALA 1:2000

FECHA

LOTE:7