

COMPROBANTE DE INSCRIPCION CATASTRAL



REGISTRO INMOBILIARIO
SUBDIRECCIÓN
CATASTRAL


INSCRIPCIÓN No:

Catastro Nacional


cfia

NUMERO DE ENTERO

COLINDANTES

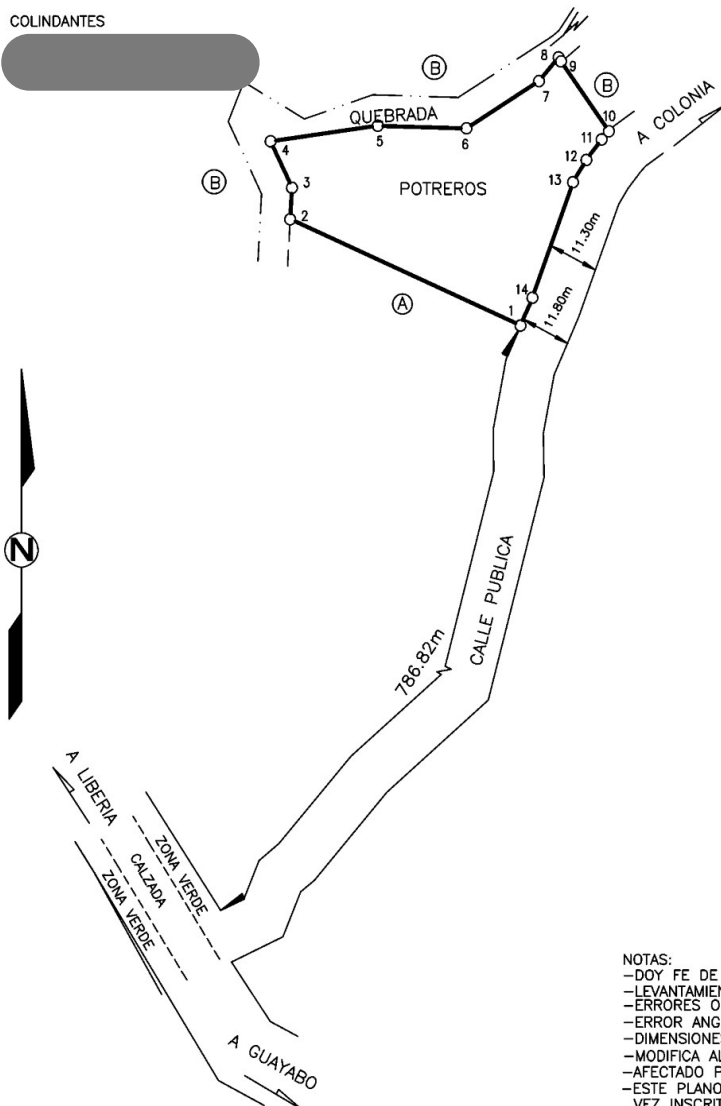

DERROTERO				
LINEA	ACIMUT		DISTANCIA	
	°	'	m.	cm.
1 - 2	294	12.9	88	56
2 - 3	3	24.2	10	74
3 - 4	334	35.3	17	60
4 - 5	81	55.0	37	96
5 - 6	91	39.7	31	17
6 - 7	57	31.0	30	15
7 - 8	40	04.6	10	56
8 - 9	144	32.6	1	65
9 - 10	144	52.8	29	16
10 - 11	222	31.5	3	76
11 - 12	217	42.3	8	84
12 - 13	211	07.8	8	94
13 - 14	199	50.9	42	03
14 - 1	203	42.8	10	37

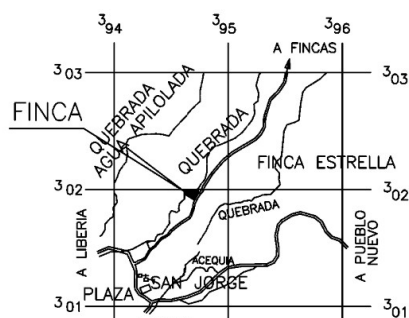

UBICACION

HOJA: CURUBANDE

ESCALA 1:50.000

NOTAS:

- DOY FE DE QUE LOS LINDEROS SON EXISTENTES
- LEVANTAMIENTO POLAR, POLIGONAL CERRADA
- ERRORES OBTENIDOS
- ERROR ANGULAR = $\pm 0^{\circ} 00' 45''$, ERROR LINEAL = ± 0.12 m.
- DIMENSIONES EN METROS
- MODIFICA AL PLANO CATASTRADO
- AFECTADO POR LA LEY FORESTAL 7575, ARTICULO 33.
- ESTE PLANO SERVIRA UNICAMENTE PARA INSCRIBIR EL INMUEBLE UNA VEZ INSCRITO EL FRACCIONAMIENTO RESPECTIVO, EL PLANO SURTIRA LOS EFECTOS JURIDICOS CORRESPONDIENTES DESDE LA FECHA DE SU INSCRIPCION EN EL CATASTRO.
- DISTANCIA FRENTE A CALLE PUBLICA DEL PUNTO 10 AL PUNTO 1=73.94m.

INFORMACION REGISTRO
PUBLICO
ES PARTE DE
FOLIO REAL

AREA= 55761.92 m.²

AREA

5467 m.²

PROTOCOLO

SITUADO EN SAN JORGE

DISTRITO 3 ° MOGOTE

CANTON 4 ° BAGACES

PROVINCIA 5 ° GUANACASTE

ESCALA 1: 2000

LOTE:8