



COLINDANTES
A EMBRIN CHACON PEREZ

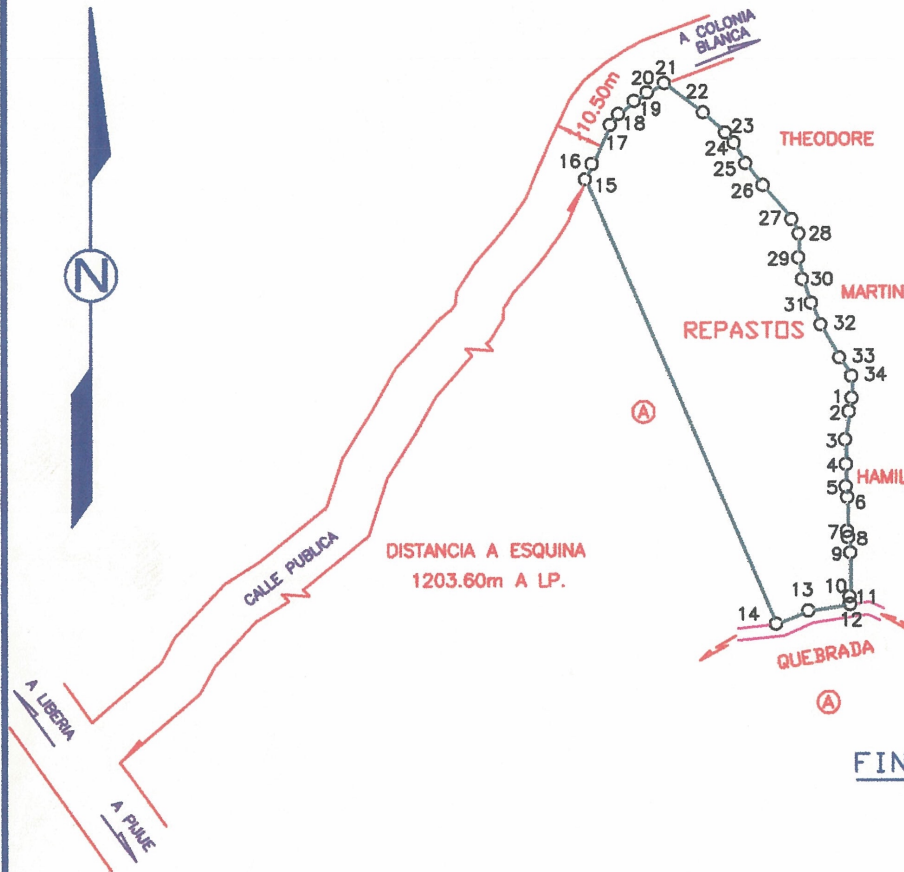

LINEA	ACIMUT	DIST. (m)
1-2	191°54'02"	11.39
2-3	187°51'34"	23.39
3-4	177°52'48"	20.22
4-5	180°40'59"	18.26
5-6	171°49'53"	8.97
6-7	180°41'11"	27.92
7-8	171°05'00"	5.30
8-9	172°00'14"	12.71
9-10	181°03'10"	36.08
10-11	175°31'26"	6.24
11-12	260°46'16"	0.28
12-13	261°09'31"	34.55
13-14	247°36'40"	28.49
14-15	336°56'58"	397.86
15-16	23°21'23"	13.87
16-17	25°06'59"	35.56
17-18	36°56'11"	11.23
18-19	50°42'42"	16.65
19-20	56°00'16"	12.83
20-21	61°07'28"	15.90
21-22	127°01'10"	39.86
22-23	132°35'13"	24.74
23-24	138°54'18"	10.87
24-25	150°53'45"	19.54
25-26	141°57'27"	23.06
26-27	140°17'27"	36.67
27-28	153°42'51"	13.17
28-29	180°38'21"	19.76
29-30	170°07'55"	17.93
30-31	159°46'21"	20.75
31-32	156°49'21"	19.59
32-33	150°26'47"	31.27
33-34	147°01'19"	18.06
34-1	179°11'40"	18.06

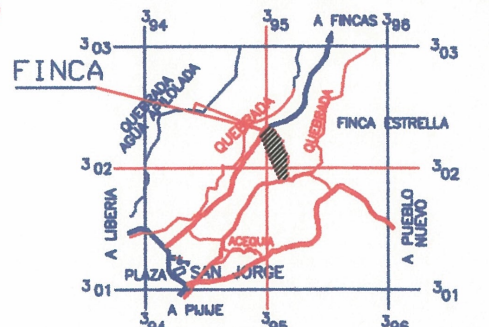

UBICACION
HOJA: CURUBANDE ESCALA 1: 50,000

NOTAS:
-DOY FE DE QUE LOS LINDEROS SON EXISTENTES
-LEVANTAMIENTO POLAR, POLIGONAL CERRADA
-ERRORES OBTENIDOS
-ERROR ANGULAR = $\pm 0^{\circ}00'45''$, ERROR LINEAL = ± 0.12 m.
-DIMENSIONES EN METROS
-MODIFICA AL PLANO CATASTRADO N°
-DISTANCIA FRENTE A CALLE PUBLICA DEL PUNTO 15 AL PUNTO 21=106.04m.
-AFECTADO POR LA LEY FORESTAL 7575, ARTICULO 33.

PROPIEDAD DE		SITUADO EN SAN JORGE	INFORMACION REGISTRO PUBLICO
		DISTRITO 3 ° MOGOTE	ES PARTE DE FINCA
		CANTON 4 ° BAGACES	
		PROVINCIA 5 ° GUANACASTE	AREA= 670562.39 m ²
AREA 5ha0987.63 m ²		ESCALA 1: 5000	LOTE:1A
PROTOCOLO		FECHA	ARCHIVO:
TOMO:15148 FOLIO: 98			LIBRETA:19