



COLINDANTES
A EMBRIN CHACON PEREZ

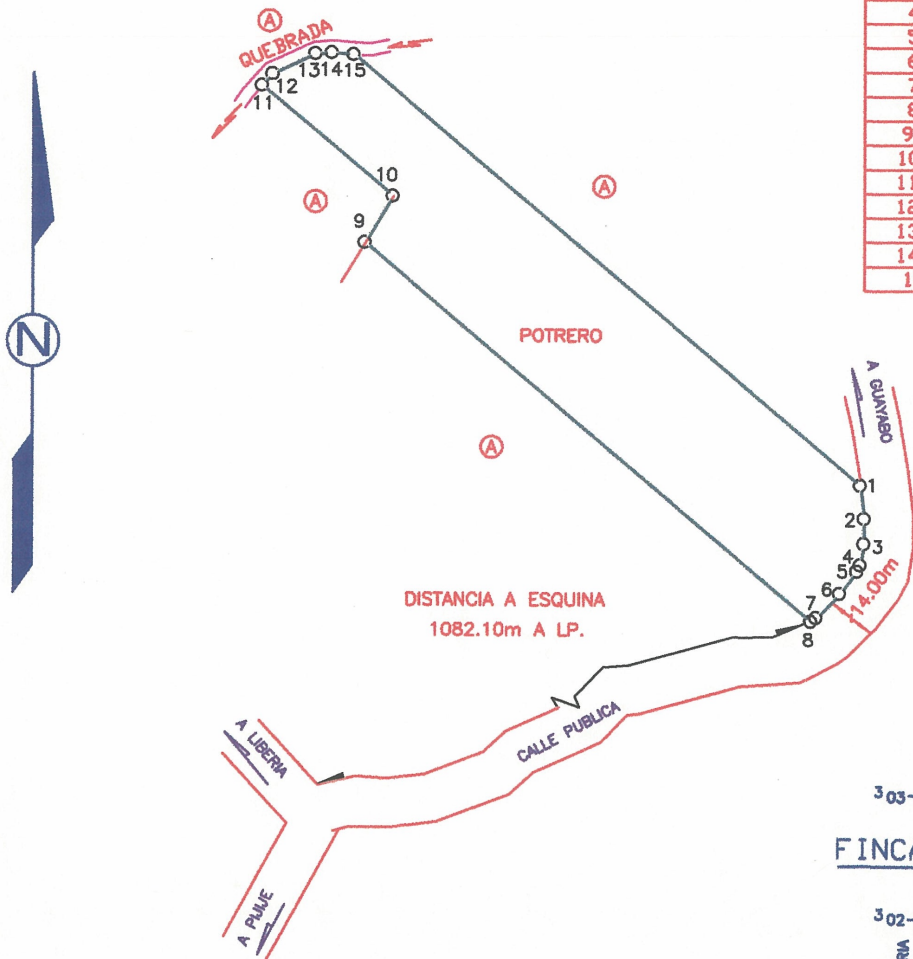

LINEA	ACIMUT	DIST. (m)
1-2	173° 10' 23"	27.48
2-3	181° 06' 35"	20.61
3-4	189° 25' 05"	17.77
4-5	207° 27' 12"	5.87
5-6	217° 46' 28"	23.00
6-7	224° 43' 42"	27.83
7-8	234° 01' 07"	5.31
8-9	310° 19' 38"	479.12
9-10	30° 58' 14"	44.42
10-11	310° 19' 38"	140.04
11-12	41° 38' 33"	12.71
12-13	64° 09' 34"	38.50
13-14	86° 35' 38"	13.33
14-15	93° 41' 46"	17.65
15-1	130° 19' 38"	545.48

NOTAS:

- DOY FE DE QUE LOS LINDEROS SON EXISTENTES
- LEVANTAMIENTO POLAR, POLIGONAL CERRADA
- ERRORES OBTENIDOS
- ERROR ANGULAR = $\pm 0^{\circ} 00' 45''$, ERROR LINEAL = ± 0.12 m.
- DIMENSIONES EN METROS
- MODIFICA AL PLANO CATASTRADO N°
- DISTANCIA FRENTE A CALLE PUBLICA DEL PUNTO 01 AL PUNTO 08 = 127.87m.
- AFECTADO POR LA LEY FORESTAL 7575, ARTICULO 33.

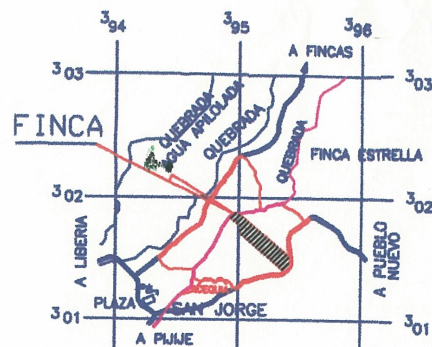

UBICACION

HOJA: CURUBANDE ESCALA 1: 50,000

PROPIEDAD DE

SITUADO EN

DISTRITO 3 ° MOGOTE

CANTON 4 ° BAGACES

PROVINCIA 5 ° GUANACASTE

INFORMACION REGISTRO

PUBLICO

ES PARTE DE FINCA

AREA= 670562.39 m²

LOTE:10A

ARCHIVO:

LIBRETA:19

AREA

6ha2002.14 m²

PROTOCOLO

TOMO:15148

FOLIO: 98

ESCALA 1: 5000

FECHA