


COLINDANTES
A ENBRIN CHACON PEREZ

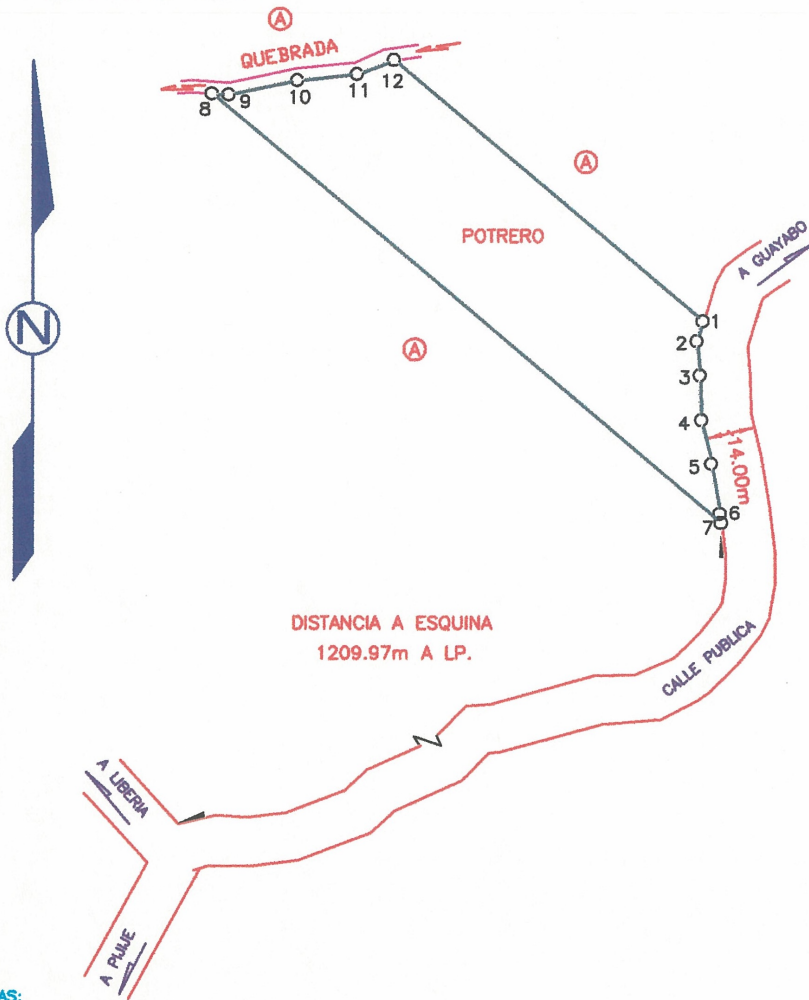

LINEA	A C I M U T	DIST. (m)
1-2	196°52'30"	17.19
2-3	174°34'39"	28.35
3-4	178°11'38"	36.89
4-5	167°01'16"	36.65
5-6	170°27'42"	41.67
6-7	173°10'23"	7.59
7-8	310°19'38"	545.48
8-9	93°41'45"	13.65
9-10	77°54'33"	56.81
10-11	84°16'05"	48.99
11-12	68°46'03"	32.28
12-1	130°19'38"	331.81

NOTAS:

- DOY FE DE QUE LOS LINDEROS SON EXISTENTES
- LEVANTAMIENTO POLAR, POLIGONAL CERRADA
- ERRORES OBTENIDOS
- ERROR ANGULAR = $\pm 0^{\circ}00'45''$, ERROR LINEAL = ± 0.12 m.
- DIMENSIONES EN METROS
- MODIFICA AL PLANO CATASTRADO N°
- DISTANCIA FRENTE A CALLE PUBLICA DEL PUNTO 1 AL PUNTO 7=168.34m.
- AFECTADO POR LA LEY FORESTAL 7575, ARTICULO 33.



HOJA: CURUBANDE ESCALA 1: 50.000

PROPIEDAD DE

SITUADO EN
SAN JORGE
DISTRITO 3 ° MOGOTE

INFORMACION REGISTRO
PUBLICO
ES PARTE DE FINCA

AREA

CANTON 4 ° BAGACES
PROVINCIA 5 ° GUANACASTE

AREA= 670562.39 m²

PROTOCOLO

5ha0000.18 m²

ESCALA 1: 5000
FECHA JULIO 2008

LOTE:11A
ARCHIVO:
LIBRETA:19

TOMO:15148

FOLIO: 98