



COLINDANTES
A EMBRIN CHACON PEREZ

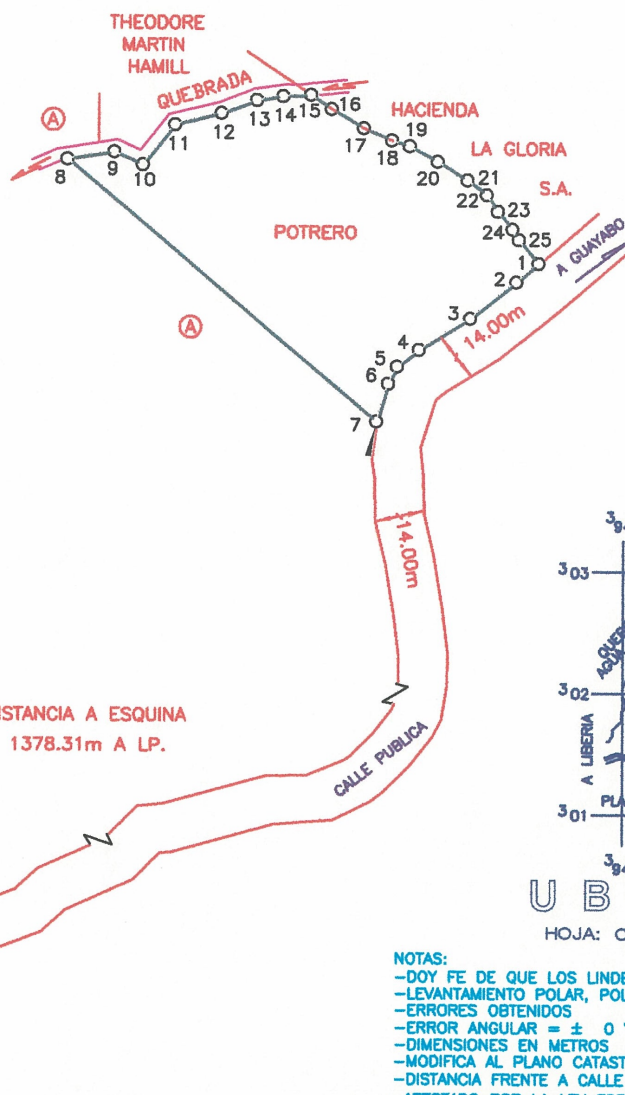

LINEA	ACIMUT	DIST. (m)
1-2	229° 31' 08"	23.89
2-3	231° 24' 19"	48.12
3-4	238° 03' 34"	49.13
4-5	232° 05' 47"	22.66
5-6	206° 57' 53"	15.74
6-7	196° 52' 32"	32.68
7-8	310° 19' 38"	331.81
8-9	81° 01' 12"	38.52
9-10	114° 11' 13"	25.21
10-11	38° 28' 20"	42.16
11-12	75° 35' 20"	39.34
12-13	69° 20' 53"	31.04
13-14	81° 21' 41"	21.81
14-15	87° 06' 04"	22.58
15-16	124° 14' 36"	20.22
16-17	121° 11' 59"	30.57
17-18	112° 41' 48"	25.03
18-19	107° 23' 44"	15.23
19-20	119° 27' 08"	26.26
20-21	121° 33' 12"	28.71
21-22	127° 26' 52"	20.06
22-23	146° 04' 35"	16.30
23-24	140° 42' 34"	18.94
24-25	147° 55' 01"	10.16
25-1	140° 19' 31"	25.32

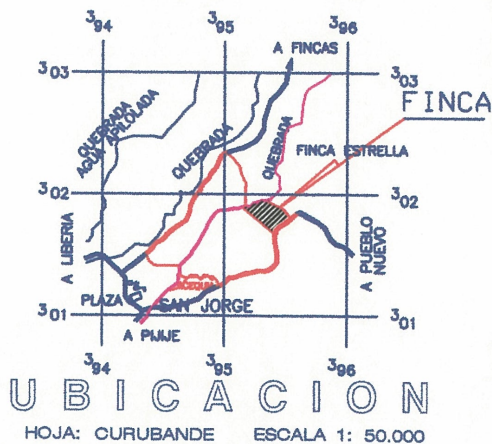

NOTAS:
 -DOY FE DE QUE LOS LINDEROS SON EXISTENTES
 -LEVANTAMIENTO POLAR, POLIGONAL CERRADA
 -ERRORES OBTENIDOS
 -ERROR ANGULAR = $\pm 0^{\circ} 00' 45''$, ERROR LINEAL = ± 0.12 m.
 -DIMENSIONES EN METROS
 -MODIFICA AL PLANO CATASTRADO N°
 -DISTANCIA FRENTE A CALLE PUBLICA DEL PUNTO 1 AL PUNTO 7=192.22m.
 -AFECTADO POR LA LEY FORESTAL 7573, ARTICULO 33.

PROPIEDAD DE

SITUADO EN
SAN JORGE

INFORMACION REGISTRO
PUBLICO

DISTRITO 3 ° MOGOTE

ES PARTE DE FINCA

CANTON 4 ° BAGACES

PROVINCIA 5 ° GUANACASTE

AREA= 670562.39 m²

AREA

5ha0041.39 m²

ESCALA 1: 5000

FECHA JULIO 2008

LOTE:12A
ARCHIVO:
LIBRETA:19

PROTOCOLO

TOMO:15148

FOLIO: 98