



COLINDANTES
A EMBRIN CHACON PEREZ

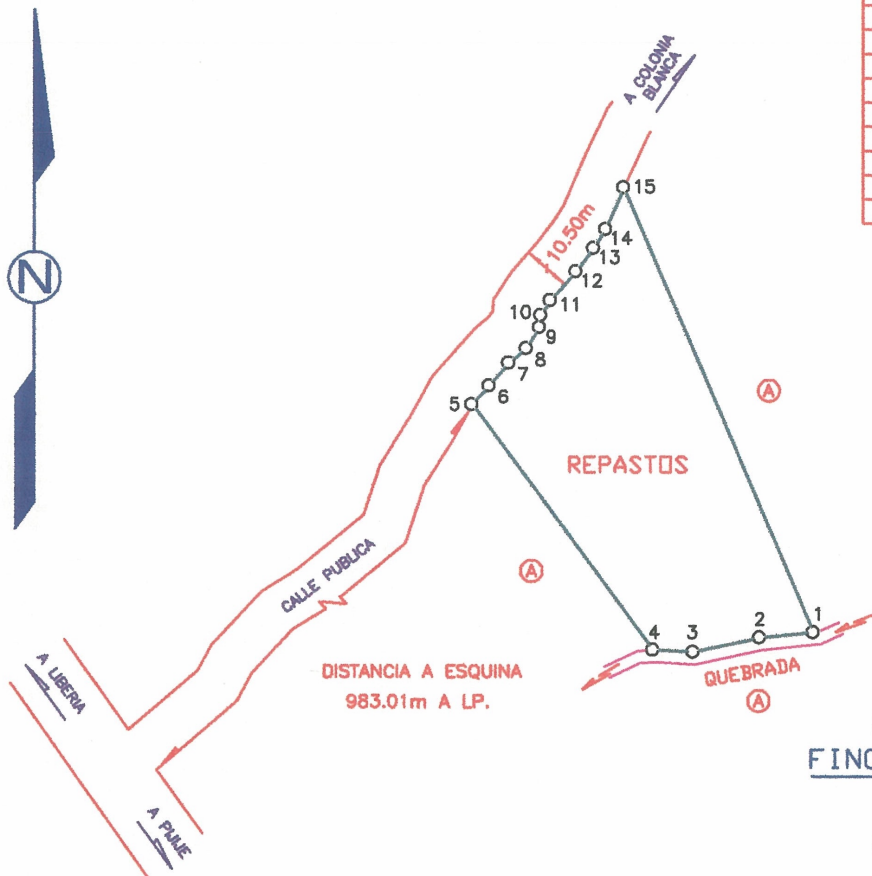

LINEA	ACIMUT	DIST. (m)
1-2	264°16'09"	44.58
2-3	257°54'33"	55.98
3-4	273°10'57"	32.91
4-5	323°46'29"	250.21
5-6	42°00'14"	20.81
6-7	40°37'43"	24.61
7-8	49°50'18"	18.53
8-9	32°10'29"	20.53
9-10	6°06'37"	10.02
10-11	32°16'37"	14.50
11-12	41°24'26"	31.62
12-13	36°43'25"	24.08
13-14	32°47'54"	18.61
14-15	23°21'18"	37.28
15-1	156°56'58"	397.86

NOTAS:

- DOY FE DE QUE LOS LINDEROS SON EXISTENTES
- LEVANTAMIENTO POLAR, POLIGONAL CERRADA
- ERRORES OBTENIDOS
- ERROR ANGULAR = $\pm 0^{\circ}00'45''$, ERROR LINEAL = ± 0.12 m.
- DIMENSIONES EN METROS
- MODIFICA AL PLANO CATASTRAL
- DISTANCIA FRENTE A CALLE PUBLICA DEL PUNTO 05 AL PUNTO 15=220.59m.
- AFECTADO POR LA LEY FORESTAL 7575, ARTICULO 33.

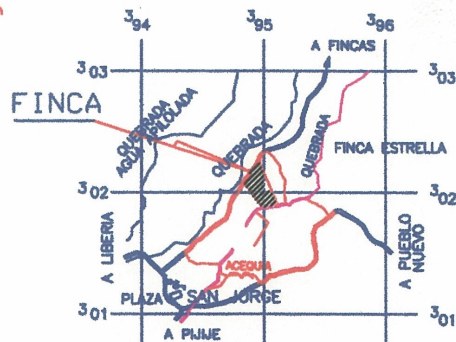

UBICACION

HOJA: CURUBANDE ESCALA 1: 50.000

PROPIEDAD DE

SITUADO EN
SAN JORGE

INFORMACION REGISTRO
PUBLICO

DISTRITO 3 ° MOGOTE

ES PARTE DE FINCA

CANTON 4 ° BAGACES

PROVINCIA 5 ° GUANACASTE

AREA= 670562.39 m²

AREA

5ha0013.42 m²

ESCALA 1: 5000

FECHA

LOTE:2A

ARCHIVO:

LIBRETA:19

PROTOCOLO

TOMO:15148

FOLIO: 98