



COLINDANTES
A EMBRIN CHACON PEREZ

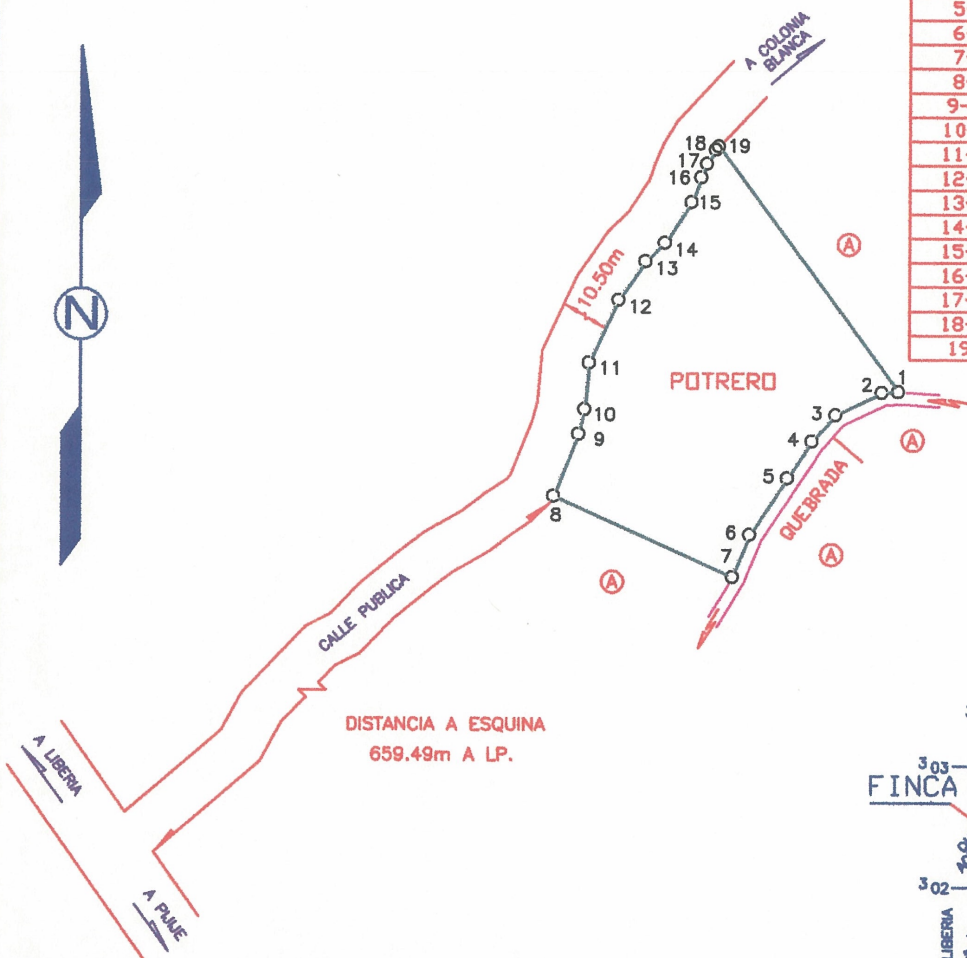

LINEA	A C I M U T	DIST. (m)
1-2	266°35'38"	13.55
2-3	244°09'30"	42.47
3-4	221°38'39"	28.93
4-5	213°17'38"	36.26
5-6	213°14'46"	55.70
6-7	202°05'33"	37.69
7-8	294°20'48"	160.81
8-9	21°45'04"	54.91
9-10	13°12'11"	20.92
10-11	5°15'44"	38.57
11-12	24°55'23"	57.06
12-13	34°24'18"	38.55
13-14	46°11'42"	22.09
14-15	32°52'52"	39.79
15-16	20°51'51"	22.01
16-17	22°41'51"	12.20
17-18	31°26'19"	13.62
18-19	42°00'04"	3.80
19-1	143°46'29"	250.21

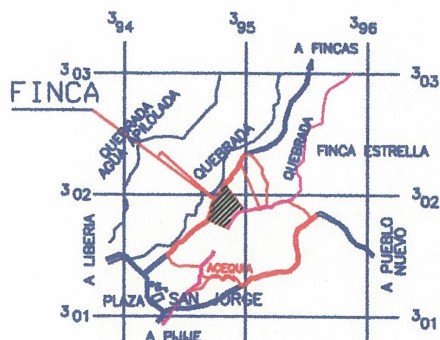

UBICACION

HOJA: CURUBANDE ESCALA 1: 50,000

NOTAS:

- DOY FE DE QUE LOS LINDEROS SON EXISTENTES
- LEVANTAMIENTO POLAR; POLIGONAL CERRADA
- ERRORES OBTENIDOS
- ERROR ANGULAR = $\pm 0^{\circ}00'45''$, ERROR LINEAL = ± 0.12 m.
- DIMENSIONES EN METROS
- MODIFICA AL PLANO CATASTRADO N.º 123333/ 2000.
- DISTANCIA FRENTE A CALLE PUBLICA DEL PUNTO 08 AL PUNTO 19=323.52m.
- AFECTADO POR LA LEY FORESTAL 7575, ARTICULO 33.

PROPIEDAD DE

SITUADO EN
SAN JORGE

INFORMACION REGISTRO
PUBLICO

DISTRITO 3 ° MOGOTE

ES PARTE DE FINCA

CANTON 4 ° BAGACES

PROVINCIA 5 ° GUANACASTE

AREA= 670562.38 m²

AREA

5ha0018.18m²

ESCALA 1: 5000

FECHA

LOTE:3A
ARCHIVO:
LIBRETA:19

PROTOCOLO

TOMO:15148

FOLIO: 98