




# UBICACION

HOJA: CURUBANDE ESCALA 1: 50.000

## COLINDANTES

(A) G D KOHN EL FUTURO S. A.

| LINEA | ACIMUT       | DIST. (m) |
|-------|--------------|-----------|
| 1-2   | 210° 54' 03" | 123.55    |
| 2-3   | 304° 06' 10" | 145.22    |
| 3-4   | 304° 05' 57" | 1.82      |
| 4-5   | 285° 49' 02" | 262.50    |
| 5-6   | 53° 02' 55"  | 38.93     |
| 6-7   | 34° 51' 52"  | 40.61     |
| 7-8   | 49° 34' 17"  | 47.40     |
| 8-9   | 52° 20' 44"  | 38.05     |
| 9-10  | 109° 24' 51" | 203.58    |
| 10-1  | 126° 00' 33" | 154.82    |

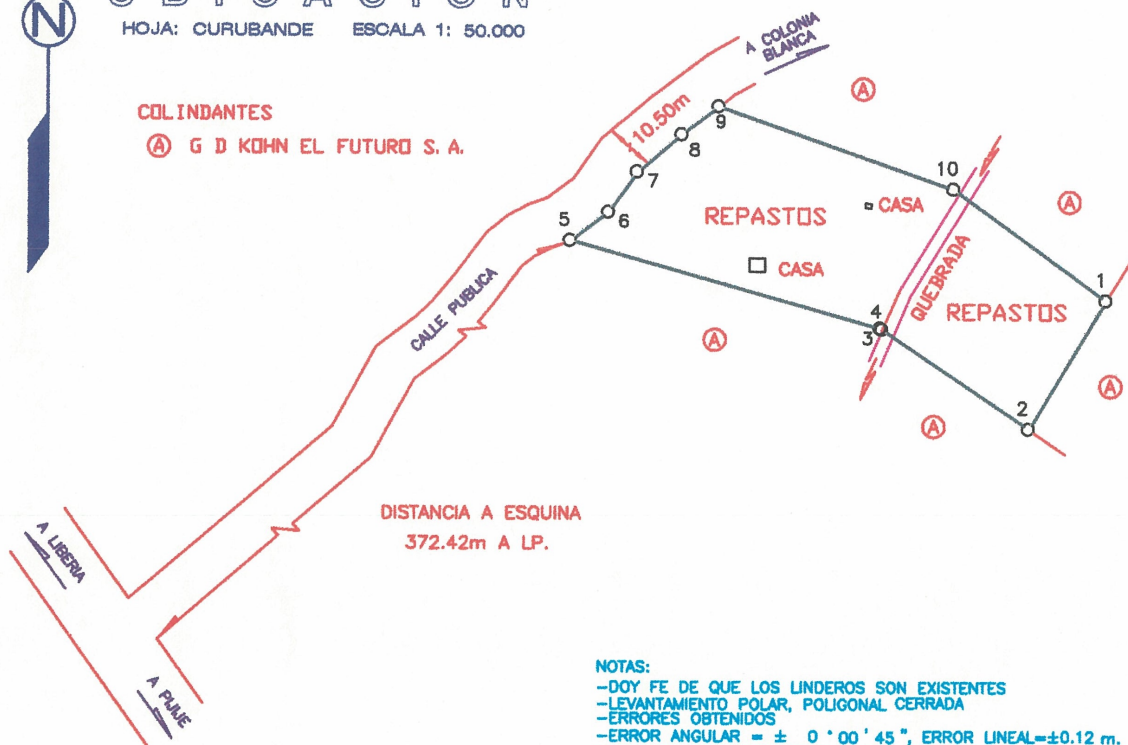

## NOTAS:

- DOY FE DE QUE LOS LINDEROS SON EXISTENTES
- LEVANTAMIENTO POLAR, POLIGONAL CERRADA
- ERRORES OBTENIDOS
- ERROR ANGULAR =  $\pm 0^{\circ} 00' 45''$ , ERROR LINEAL =  $\pm 0.12$  m.
- DIMENSIONES EN METROS
- MODIFICA AL PLANO CATASTRADO
- DISTANCIA FRENTE A CALLE PUBLICA DEL PUNTO 05 AL PUNTO 09 = 164.99m.
- AFECTADO POR LA LEY FORESTAL 7575, ARTICULO 33.

PROPIEDAD DE

SITUADO EN

SAN JORGE

DISTRITO 3 ° MOGOTE

INFORMACION REGISTRO

PUBLICO

ES PARTE DE FINCA

CANTON 4 ° BAGACES

PROVINCIA 5 ° GUANACASTE

AREA= 670562.39 m<sup>2</sup>

ESCALA 1: 5000

FECHA

LOTE: 5A

ARCHIVO:

LIBRETA: 19

AREA

5ha0505.31 m<sup>2</sup>

PROTOCOLO

TOMO: 15148

FOLIO: 98