



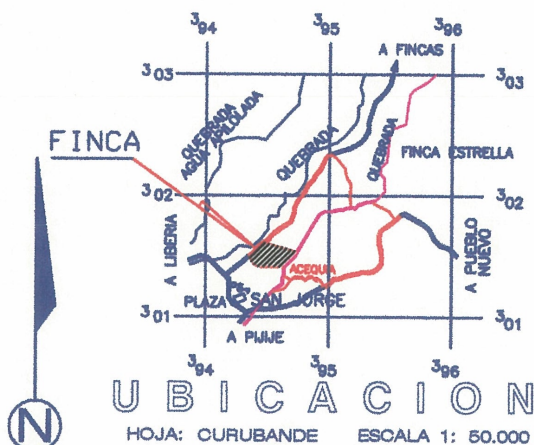

COLINDANTES

(A) G D KOHN EL FUTURO S. A.

LINEA	ACIMUT	DIST. (m)
1-2	224° 21' 58"	31.22
2-3	222° 01' 04"	46.28
3-4	285° 10' 38"	5.84
4-5	278° 00' 05"	37.64
5-6	269° 10' 59"	41.88
6-7	278° 45' 43"	13.89
7-8	270° 58' 24"	23.49
8-9	265° 31' 18"	30.03
9-10	264° 12' 32"	27.68
10-11	283° 30' 38"	6.81
11-12	292° 12' 15"	20.48
12-13	310° 26' 01"	13.06
13-14	296° 09' 50"	20.50
14-15	310° 43' 06"	11.35
15-16	332° 56' 35"	38.94
16-17	317° 43' 52"	18.52
17-18	52° 27' 01"	33.73
18-19	46° 51' 02"	21.36
19-20	39° 45' 54"	33.79
20-21	36° 28' 26"	39.61
21-22	51° 58' 14"	13.06
22-23	62° 37' 48"	14.00
23-24	69° 29' 48"	18.87
24-25	105° 49' 02"	262.50
25-26	124° 05' 57"	1.82
26-27	203° 17' 39"	33.10
27-1	227° 14' 34"	59.78

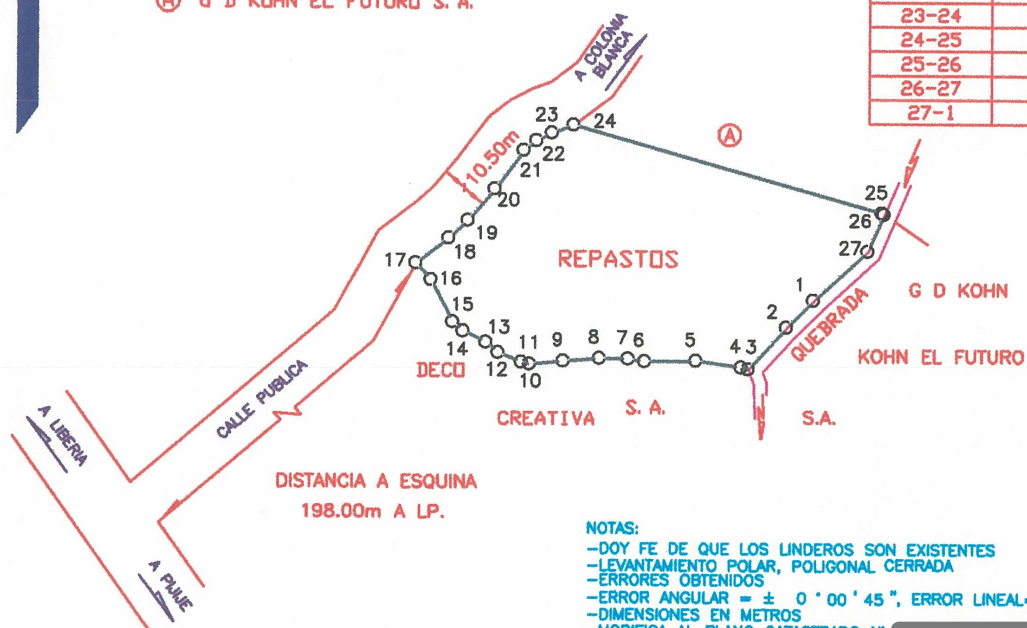

NOTAS:

- DOY FE DE QUE LOS LINDEROS SON EXISTENTES
- LEVANTAMIENTO POLAR, POLIGONAL CERRADA
- ERRORES OBTENIDOS
- ERROR ANGULAR = $\pm 0^{\circ} 00' 45''$, ERROR LINEAL = ± 0.12 m.
- DIMENSIONES EN METROS
- MODIFICA AL PLANO CATASTRADO N°
- DISTANCIA FRENTE A CALLE PUBLICA DEL PUNTO 17 AL PUNTO 24=174.42m.
- AFECTADO POR LA LEY FORESTAL 7575, ARTICULO 33.

PROPIEDAD DE		SITUADO EN		INFORMACION REGISTRO	
		SAN JORGE		PUBLICO	
		DISTRITO 3 ° MOGOTE		ES PARTE DE FINCA	
		CANTON 4 ° BAGACES			
		PROVINCIA 5 ° GUANACASTE		AREA= 670562.39 m ²	
PROTOCOLO		ESCALA 1: 5000		LOTE: 6A	
TOMO: 15148		FECHA		ARCHIVO:	
FOLIO: 98				LIBRETA: 19	
AREA					
5ha0001.93 m ²					