
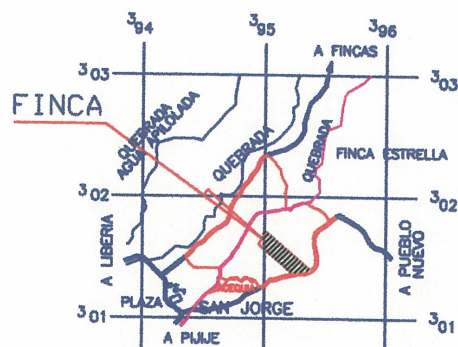


COLINDANTES
A EMBRIN CHACON PEREZ

LÍNEA	ACIMUT	DIST. (m)
1-2	234° 00' 49"	24.48
2-3	253° 00' 06"	21.91
3-4	268° 53' 48"	25.13
4-5	270° 47' 38"	35.07
5-6	259° 07' 03"	17.38
6-7	250° 37' 23"	10.66
7-8	256° 42' 01"	15.14
8-9	310° 19' 38"	371.22
9-10	30° 58' 12"	117.69
10-1	130° 19' 38"	479.12

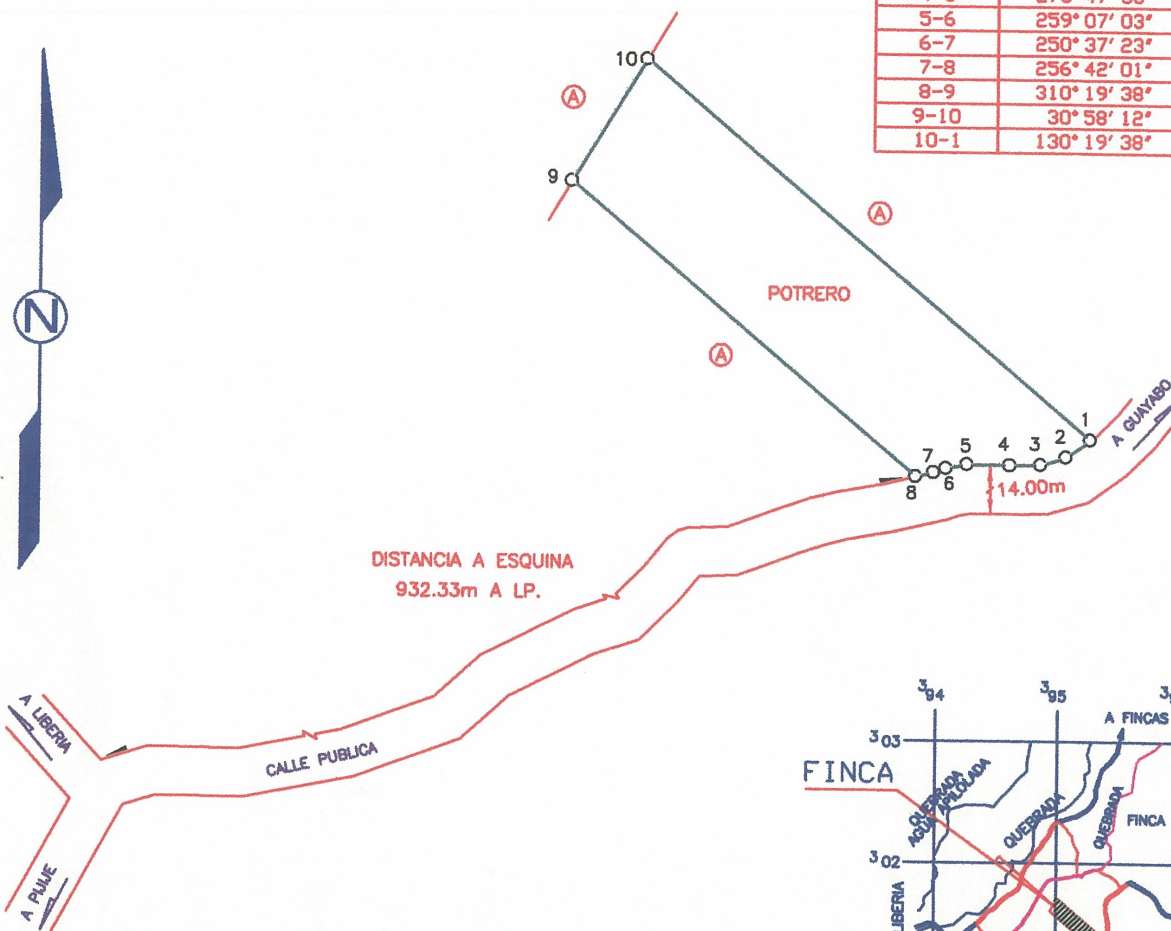

UBICACION
HOJA: CURUBANDE ESCALA 1: 50,000

NOTAS:
-DOY FE DE QUE LOS LINDEROS SON EXISTENTES
-LEVANTAMIENTO POLAR, POLIGONAL CERRADA
-ERRORES OBTENIDOS
-ERROR ANGULAR = $\pm 0^{\circ} 00' 45''$, ERROR LINEAL = ± 0.12 m.
-DIMENSIONES EN METROS
-MODIFICA AL PLANO CATASTRADO N° [REDACTED]
-DISTANCIA FRENTE A CALLE PUBLICA DEL PUNTO 01 AL PUNTO 08 = 149.77m.
-AFECTADO POR LA LEY FORESTAL 7575, ARTICULO 33.

PROPIEDAD DE

SITUADO EN
SAN JORGE
DISTRITO 3 ° MOGOTE
CANTON 4 ° BAGACES
PROVINCIA 5 ° GUANACASTE

INFORMACION REGISTRO
PUBLICO
ES PARTE DE FINCA

AREA

5ha0004.98 m²

AREA= 670562.39 m²

PROTOCOLO

TOMO: 15148

FOLIO: 98

ESCALA 1: 5000
FECHA JULIO 2008

LOTE: 9A
ARCHIVO: [REDACTED]
LIBRETA: 19